



ΕΦΗΜΕΡΙΣ ΤΗΣ ΚΥΒΕΡΝΗΣΕΩΣ

ΤΗΣ ΕΛΛΗΝΙΚΗΣ ΔΗΜΟΚΡΑΤΙΑΣ

ΤΕΥΧΟΣ ΤΕΤΑΡΤΟ **Αρ. Φύλλου 16**

17 Ιανουαρίου 2003

ΠΕΡΙΕΧΟΜΕΝΑ

ΑΠΟΦΑΣΕΙΣ

ΑΠΟΦΑΣΕΙΣ

Αριθ. 1094779/10153/Β0010 (1)

Καθορισμός ορίων αιγιαλού, παραλίας στη περιοχή Αρίλλα Δήμου Εσπερίων, Ν. Κερκύρας.

Ο ΥΦΥΠΟΥΡΓΟΣ
ΟΙΚΟΝΟΜΙΑΣ ΚΑΙ ΟΙΚΟΝΟΜΙΚΩΝ

Έχοντας υπόψη:

1. Τις διατάξεις του Ν. 2971/2001 (ΦΕΚ 285/τ.Α΄/ 19.12.2001) «Περί αιγιαλού και παραλίας».

2. Τις διατάξεις του Ν.Δ. 439/70 «περί συμπληρώσεως των διατάξεων περί αιγιαλού».

3. Τις διατάξεις του Ν. 3200/55 «Περί διοικητικής αποκέντρωσης» όπως αυτές τροποποιήθηκαν και ισχύουν σήμερα με τα Ν.Δ. 532/1970, Β.Δ. 704/1970, Β.Δ. 705/1970, Β.Δ. 192/1972, Π.Δ. 71/1984, Π.Δ. 347/1986, Ν. 2026/1992 και Π.Δ. 97/1993.

4. Τις διατάξεις του άρθρου 19 παράγρ. 5 Ν. 2344/1995, του άρθρου 52 παρ. 6 Ν. 2218/1994, του άρθρου 4 παρ. 7 του Ν. 2240/1994, δυνάμει των οποίων αρμοδιότητες του Υπουργείου Οικονομικών που είχαν μεταβιβασθεί στους Νομάρχες, ανήκουν στον Περιφερειακό Δ/ντή, σε συνδυασμό με αυτές του άρθρου 14 παρ. 2 του Ν. 2399/96 με τις οποίες προβλέπεται η κατάργηση των θέσεων των Περ/κών Δ/ντών, οι αρμοδιότητες πλέον του οποίου περιήλθαν στο Γενικό Γραμματέα της Περιφέρειας και ασκούνται από τον Αναπληρωτή Περ/κό Δ/ντή.

5. Τις διατάξεις του τετάρτου εδαφίου της παρ. 2 του άρθρου 1 και της παρ. 6 του ιδίου άρθρου του Ν. 2503/97 «Διοίκηση, οργάνωση, στελέχωση της Περιφέρειας, ρύθμιση θεμάτων για την Τοπική Αυτοδιοίκηση και άλλες διατάξεις» (ΦΕΚ 107/Α), σύμφωνα με τις οποίες οι Περιφερειακές Υπηρεσίες του Υπουργείου Οικονομικών, που συγκροτούσαν την Περιφερειακή Διοίκηση του Νομού ή της Νομαρχίας, δεν υπήχθησαν στην ενιαία οργανική μονάδα της Περιφέρειας, ούτε καταργήθηκαν, αλλά αποτελούν από 1.9.1997, Υπηρεσίες του Υπουργείου Οικονομικών.

6. Το 28979/31.7.1997 έγγραφο της Δ/νσης Διοίκησης του Υπουργείου Εσωτερικών, Δημ. Διοίκησης και Αποκέντρωσης, σύμφωνα με το οποίο οι αρμοδιότητες του Γενικού Γραμματέα της Περιφέρειας σε θέματα Υπηρεσιών του Υπουργείου Οικονομικών, μεταφέρονται από 1.9.1997 στον Υπουργό Οικονομικών.

7. Την 1100383/1330/Α0006/31.10.2001 (ΦΕΚ 1485/τ.Β΄/ 31.10.2001) κοινή απόφαση των Πρωθυπουργού και Υπουργού Οικονομικών, περί «ανάθεσης αρμοδιοτήτων του Υπουργού Οικονομικών στους Υφυπουργούς».

8. Την 1115093/1378/Α0006/17.12.2001 (ΦΕΚ 1720/τ.Β΄/ 21.12.2001) απόφαση του Υφυπουργού Οικονομικών, περί μεταβίβασης αρμοδιοτήτων του Υφυπουργού Οικονομικών στο Γενικό Γραμματέα, στους Γενικούς Διευθυντές κ.λπ. του Υπουργείου Οικονομικών, όπως αυτή τροποποιήθηκε με την 1041136/468/Α0006/18.5.2002 (ΦΕΚ 633/ 22.5.2002 τ. Β΄) Απόφαση του Υφυπουργού Οικονομίας και Οικονομικών.

9. Την από 9.5.2002 έκθεση της Επιτροπής καθορισμού των ορίων αιγιαλού και παραλίας στην περιοχή Αρίλλα του Δήμου Εσπερίων Ν. Κερκύρας και από Νοέμβριο 2001 τοπογραφικό διάγραμμα, κλίμακας 1:500, το οποίο έχει συνταχθεί από τον τοπογράφο μηχανικό Τ.Ε. Κων. Λέσση σε μία (1) πινακίδα και θεωρήθηκε και ελέγχθηκε για την ακρίβεια της αποτύπωσης στις 15.4.2002 από την Τοπογράφο Μηχανικό της Κτηματικής Υπηρεσίας Ν. Κερκύρας Μαρία Αρμενιάκου, υπ' αριθμ. Φ.544.5/525/02/ ΣΧ.1151/19 Σεπτεμβρίου 2002 έγγραφο του Γενικού Επιτελείου Ναυτικού, αποφασίζουμε:

Επικυρώνουμε την από 9.5.2002 έκθεση της κατά το άρθρο 3 του Ν. 2971/2001 αρμόδιας Επιτροπής περί χάραξης των ορίων αιγιαλού και παραλίας στη περιοχή Αρίλλα Δήμου Εσπερίων Ν. Κερκύρας καθώς επίσης και το από Νοέμβριο 2001 τοπογραφικό διάγραμμα, κλίμακας 1:500,

το οποίο έχει συνταχθεί από τον τοπογράφο μηχανικό Κων. Λέσση σε μία (1) πινακίδα, ελέγχθηκε ως προς την ακρίβεια της αποτύπωσης στις 15.4.2002 από την τοπογράφο μηχανικό ΜαρίαΑρμενιάκου και θεωρήθηκε την ίδια ημερομηνία από την Μαρία Αρμενιάκου τοπογράφο μηχανικό της Κτηματικής Υπηρεσίας Κερκύρας. Στο τοπογραφικό αυτό διάγραμμα καθορίστηκε η οριογραμμή του αιγιαλού με κόκκινη συνεχή πολυγωνική γραμμή, με στοιχεία Κ1, Κ2, Κ3, ...Κ10.

Η οριογραμμή της παραλίας με κίτρινη συνεχή πολυγωνική γραμμή, με στοιχεία Πι, Π2, Π3,.........Π10.

Αποφαίνεται ότι δεν υφίσταται παλαιός αιγιαλός ούτε κτίσματα στη ζώνη της παραλίας.

Η απόφαση μαζί με την έκθεση της Επιτροπής και το τοπογραφικό διάγραμμα, να δημοσιευθούν στην Εφημερίδα της Κυβερνήσεως.

Αθήνα, 3 Ιανουαρίου 2003

Με εντολή Υφυπουργού
Ο Γενικός Διευθυντής
Δημ. Περιουσίας και Εθν. Κληρ/των
ΣΠΥΡΟΣ Ι. ΣΤΑΘΗΣ

ΕΚΘΕΣΗ ΕΠΙΤΡΟΠΗΣ
ΚΑΘΟΡΙΣΜΟΥ ΤΩΝ ΟΡΙΩΝ ΑΙΓΙΑΛΟΥ

Για τον καθορισμό των ορίων Αιγιαλού στην περιοχή Αρίλλα του Δήμου Εσπερίων.

Στην Κέρκυρα σήμερα την 9.5.2002 οι υπογεγραμμένοι:

1 .Αργυρού Αθανασία προϊσταμένη Κτηματικής Υπηρεσίας του Δημοσίου Κερκύρας.

2. Αρμενιάκου Μαρία Μηχανικός Κτηματικής υπηρεσίας.

3. Σχοινάς Αναστάσιος (α/α) λιμενάρχης Κερκύρας.

4. Παπαναστασίου Μαρία Δ/ντής πολεοδομίας Ν.Α. Κέρκυρας.

5. Χαλμούκης Ιωάννης Δ/ντης χωροταξίας Περιβάλλοντος ΓΓ. Π. Ι. Ν που αποτελούν την επιτροπή καθορισμού των ορίων Αιγιαλού σύμφωνα με το άρθρο 3 του Ν. 2971 της 19.12.2001 μετά από πρόσκληση της προέδρου πραγματοποιήσαμε αυτοψία στην προαναφερόμενη περιοχή την 6.5.2002.

Λαβόντες υπόψη:

1. Την από 8.1.2002 αίτηση του Άνθη Ιωάννη με την οποία ζητείται ο καθορισμός των ορίων Αιγιαλού στην περιοχή Αρίλλα Δήμου Εσπερίων μπροστά από την ιδιοκτησία του.

2. Το από Νοέμβριο 2001 τοπογραφικό διάγραμμα που συντάχθηκε από τον ΚΩΝ/ΝΟ ΛΕΣΣΗ Τοπογράφο μηχανικό Τ.Ε. σε μία πινακίδα σε κλίμακα 1:500 ελεγχόμενο για την ακρίβεια και την τήρηση των προδιαγραφών από την τοπογράφο μηχανικό της κτηματικής υπηρεσίας σύμφωνα με το άρθρο 5 § 2 του Ν. 2971/2001 της 15.4.2002 και θεωρημένο την ίδια ημερομηνία.

3. Το άρθρο 23 του Ν. 1337/83 και του Π.Δ. 12.3.83 (ΦΕΚ 33 Ά/14.3.85) περί προστασίας των ακτών.

4. Τις διατάξεις του Ν. 2971/2001 όπως ψηφίστηκε , καθώς επίσης τη σχετική δικαστηριακή και διοικητική νομολογία.

5. Την αντίληψη που σχηματίσαμε για το πλάτος της βρεχόμενης ζώνης της ξηράς και λοιπών στοιχείων δηλαδή:

α) Μεγάλη κλίση του εδάφους μεγαλύτερη από 30 % καθόλον το μήκος του προς καθορισμό Αιγιαλού και σε βάθος από τη θάλασσα από 20 - 40 μέτρα και εν συνεχεία κανονική κλίση του εδάφους.

β)Αμμοχαλικώδης ακτή και βυθός.

γ) Άμεση αύξηση του βάθους της θάλασσας χωρίς υφάλους.

δ) Απουσία παλιρροιών και θαλάσσιων ρευμάτων.

ε) Μέτριοι βορειανατολικοί άνεμοι που δημιουργούν κυματισμό ύψους 1,50μ., αποφασίζει:

Καθορίζει πάνω στο τοπογραφικό διάγραμμα:

α) την οριογραμμή του αιγιαλού με κόκκινη πολυγωνική γραμμή Κ1, Κ2, Κ3.....Κ10 της οποίας οι κορυφές εξασφαλίζονται από το κρατικό τριγωνομετρικό δίκτυο με τις ακόλουθες συντεταγμένες:

α/α	Χ	Ψ
K_1	-27226,60	-1205,00
K_2	-27198,50	-1259,50
K_3	-27182,00	-1296,60
K_4	-27142,00	-1372,50
K_5	-27106,30	-1445,80
K_6	-27053,40	-1493,60
K_7	-26997,50	-1543,40
K_8	-26954,00	-1584,30
K_9	-26931,80	-1652,40
K_{10}	-26911,30	-1717,00

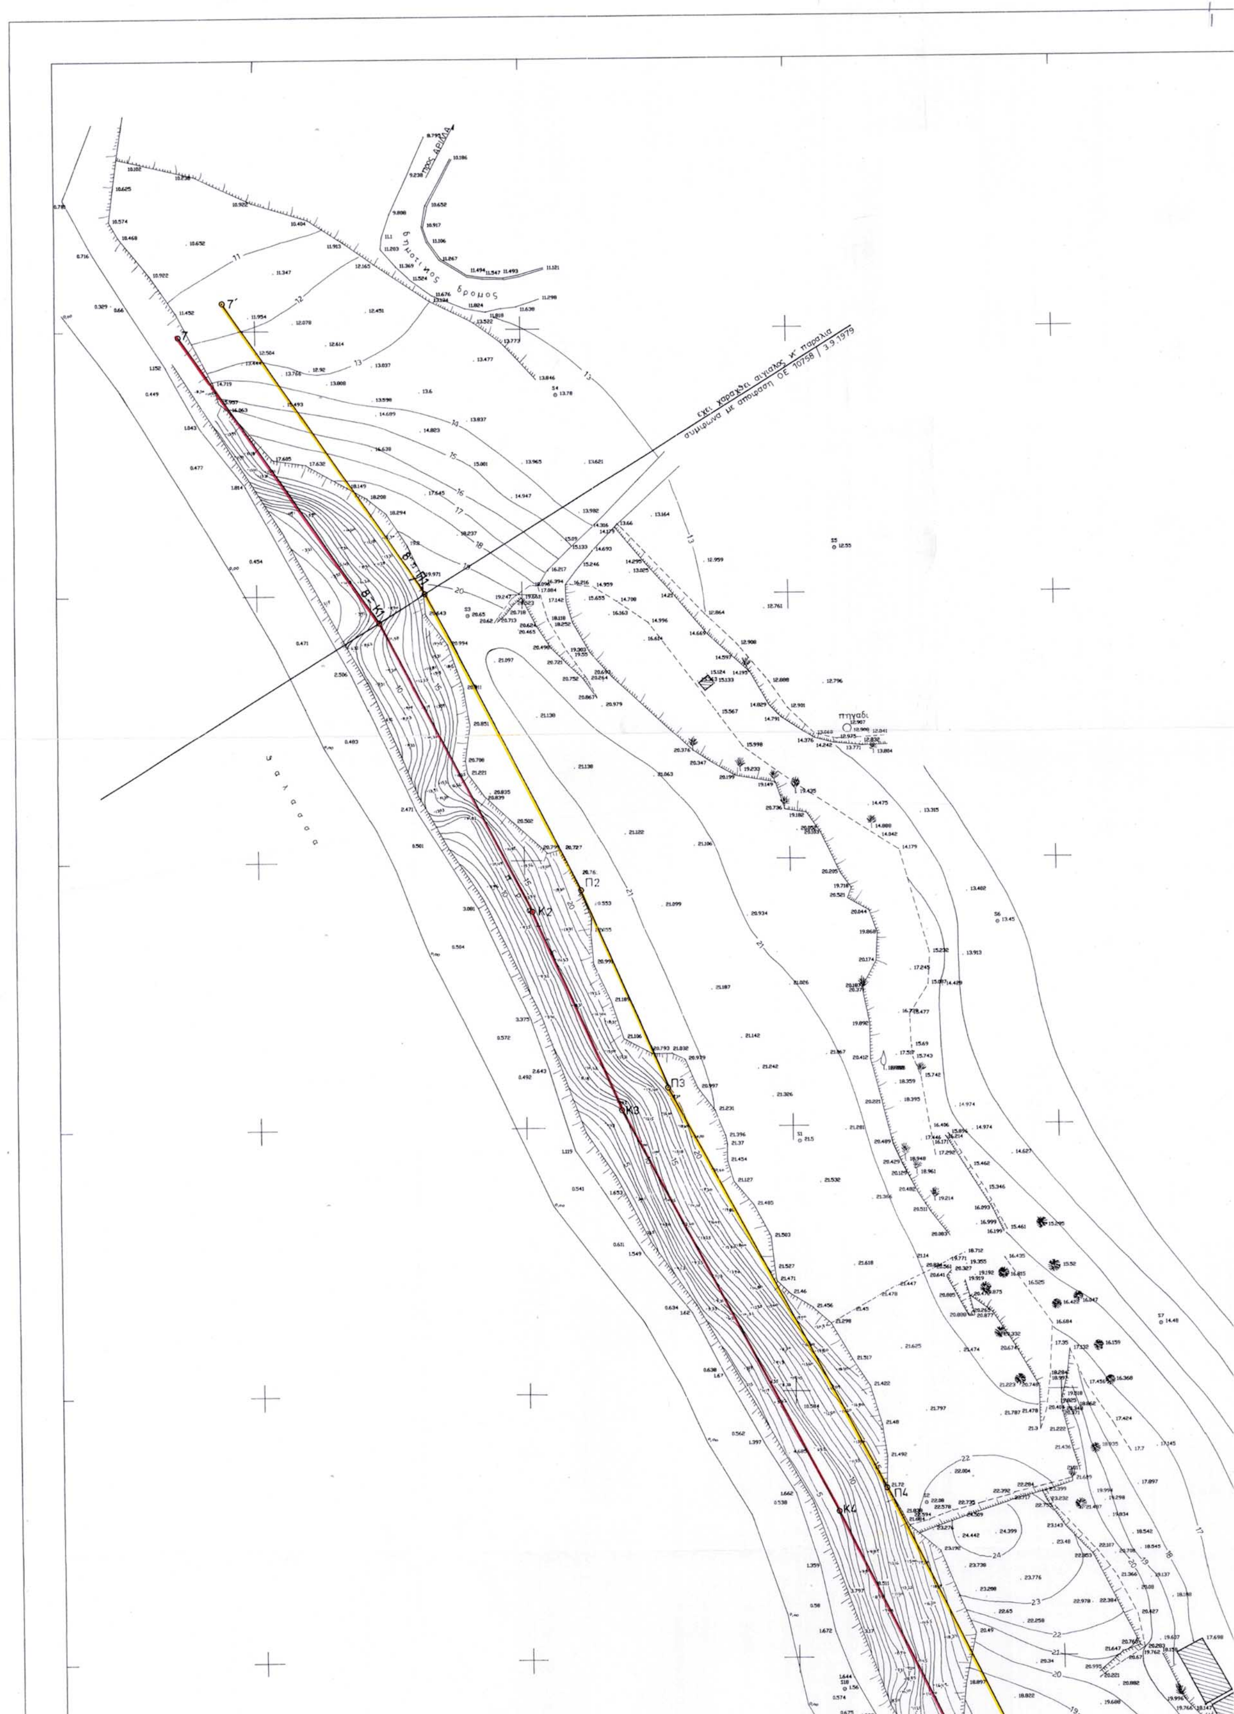
β) Την οριογραμμή της παραλίας με κίτρινη συνεχή πολυγωνική γραμμή (Π1, Π2, Π3.......... Π10). Η οριογραμμή παραλίας ευρίσκεται σε σταθερή απόσταση 10,00 μ. από την οριογραμμή αιγιαλού.

Αποφαίνεται ότι δεν υφίσταται παλαιός αιγιαλός ούτε κτίσματα στη ζώνη της παραλίας.

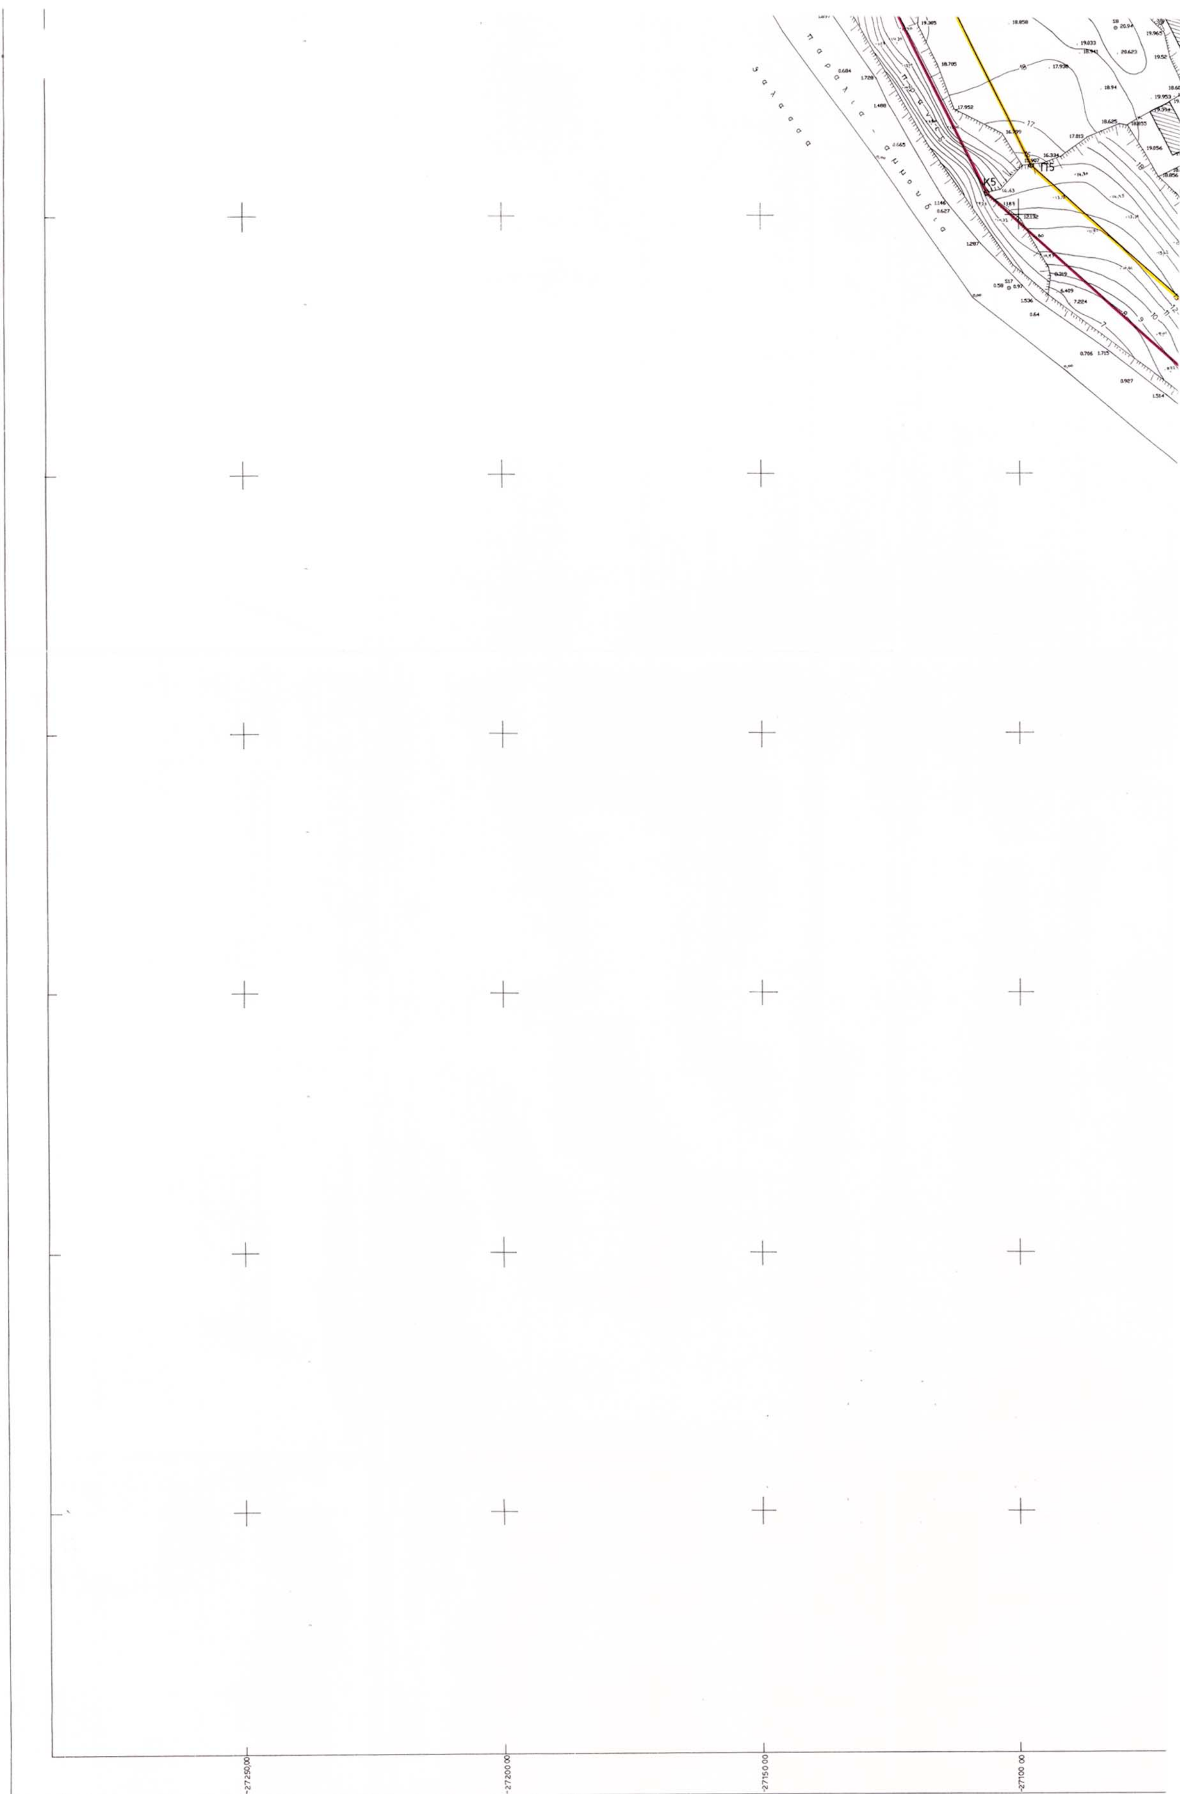
Κέρκυρα, 9 Μαΐου 2002

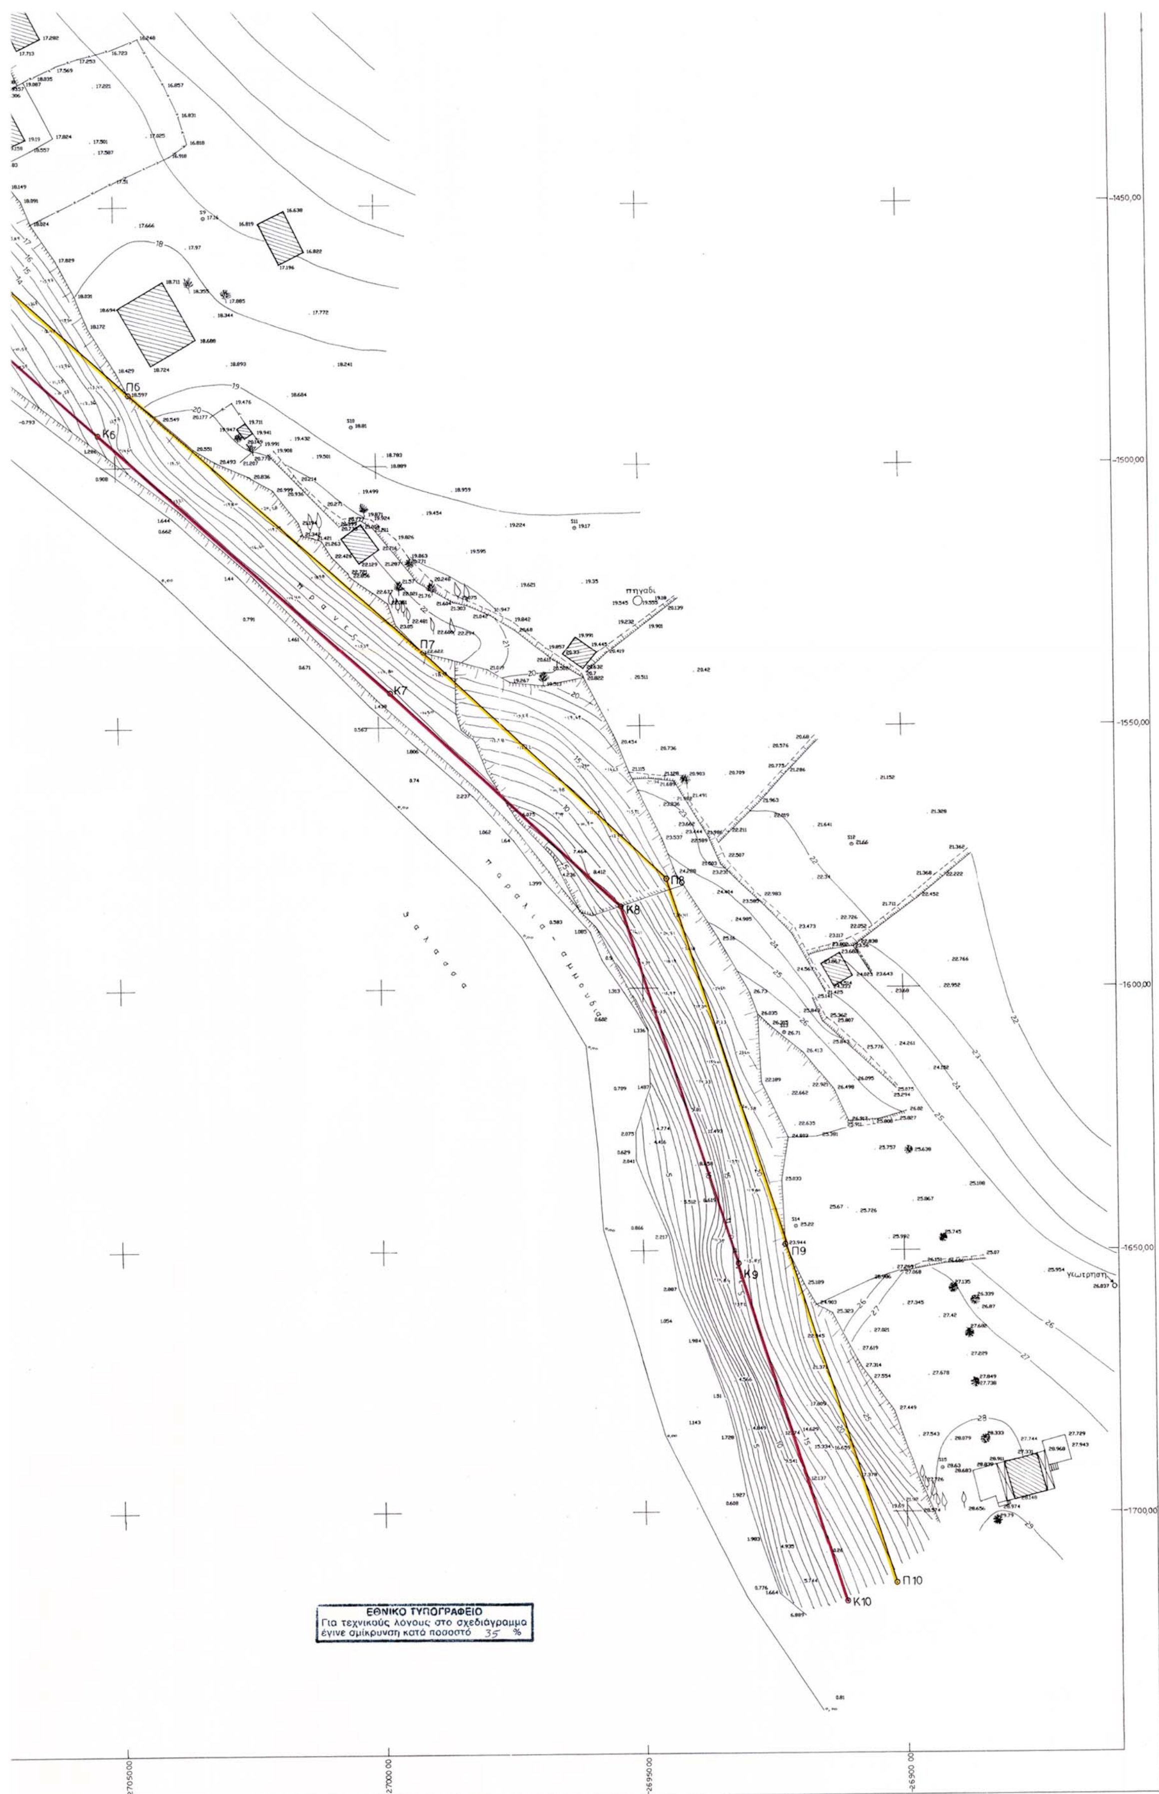
Η επιτροπή

ΑΡΓΥΡΟΥ ΑΘΑΝΑΣΙΑ ΑΡΜΕΝΙΑΚΟΥ ΜΑΡΙΑ
ΣΧΟΙΝΑΣ ΑΝΑΣΤΑΣΙΟΣ ΠΑΠΑΝΑΣΤΑΣΙΟΥ ΜΑΡΙΑ
ΧΑΛΜΟΥΚΗΣ ΙΩΑΝΝΗΣ


εχει χαραχθει αιγιαλος κ' παραλια
συμφωνα με αποφαση ΟΕ 10758 / 3.9.1979
δημοτικος δρομος
θαλασσα
πηγαδι
Π2
Κ2
Π3
Κ3
Π4
Κ4


ΥΠΟΥΡΓΕΙΟ ΟΙΚΟΝΟΜΙΚΩΝ
ΚΤΗΜΑΤΙΚΗ ΥΠΗΡΕΣΙΑ ΚΕΡΚΥΡΑΣ
ΤΟΠΟΓΡΑΦΙΚΟ ΔΙΑΓΡΑΜΜΑ
ΚΑΘΟΡΙΣΜΟΥ ΟΡΙΩΝ ΑΙΓΙΑΛΟΥ - ΠΑΡΑΛΙΑΣ
(το πρωτον)
ΠΕΡΙΟΧΗ ΑΡΙΛΛΑΣ
ΔΗΜΟΥ ΕΣΠΕΡΙΩΝ
ΝΟΜΟΥ ΚΕΡΚΥΡΑΣ
ΕΝΔΙΑΦΕΡΟΜΕΝΟΣ
ΙΩΑΝΝΗΣ ΑΝΘΗΣ
Ο ΣΥΝΤΑΞΑΣ
ΚΩΣΤΑΣ ΛΕΣΣΗΣ
Τοπογραφος Μηχ/κος Τ.Ε.
ΣΦΡΑΓΙΔΑ - ΥΠΟΓΡΑΦΗ
ΚΩΣΤΑΣ Ι. ΛΕΣΣΗΣ
ΤΟΠΟΓΡΑΦΟΣ ΜΗΧΑΝΙΚΟΣ Τ.Ε.
Μαντζάρου 24 - Τηλ.35892
ΑΦΜ 022626935 - ΚΕΡΚΥΡΑ
ΥΠΟΜΝΗΜΑ ΕΠΙΤΡΟΠΗΣ ΚΑΘΟΡΙΣΜΟΥ ΟΡΙΩΝ ΑΙΓΙΑΛΟΥ - ΠΑΡΑΛΙΑΣ
προτεινομενη γραμμη αιγιαλου
προτεινομενη γραμμη παραλιας
Το παρον τοπογραφικο διαγραμμα συνοδευει την απο 9.5.2002 εκθεση της επιτροπης καθορισμου οριων αιγιαλου - παραλιας. (αρθρο 5 του ΠΔ 2971/2001
Οι κορυφες των οριογραμμων εξασφαλιζονται οπως σημειωνεται στο διαγραμμα απο το κρατικο τριγωνομετρικο δικτυο.
Δεν υπαρχουν κτισματα στη ζωνη παραλιας.
Καθοριζεται ζωνη παραλιας πλατους 10μ. για εξυπηρετηση των σκοπων της παρ.1 του αρθρου 7 Ν. 2971/2001.
Η επιτροπη διεπιστωσε οτι δεν υπαρχει παλαιος αιγιαλος.
ΕΛΕΓΧΟΣ
ΗΜΕΡΟΜΗΝΙΑ 15-4-02
ΥΠΟΓΡΑΦΗ
ΜΑΡΙΑ ΑΡΜΕΝΙΑΚΟΥ
ΑΓΡ. ΤΟΠΟΓΡΑΦΟΣ
ΘΕΩΡΗΣΗ
ΗΜΕΡΟΜΗΝΙΑ 15-4-02
ΤΡΙΓΩΝΟΜ. ΕΞΑΡΤΗΣΗ : ΤΡΙΓ/ΚΟ ΔΙΚΤΥΟ Γ.Υ.Σ.
ΥΨΟΜΕΤΡΙΚΗ ΑΦΕΤΗΡΙΑ : ΜΕΣΗ ΣΤΑΘΜΗ ΘΑΛ.
ΧΡΟΝΟΛΟΓΙΑ ΑΠΟΤ/ΣΗΣ : ΝΟΕΜΒΡΙΟΣ 2001
ΜΕΘΟΔΟΣ ΑΠΟΤΥΠΩΣΗΣ : ΕΠΙΓΕΙΑ ΑΠΟΤΥΠΩΣΗ
Φ.Χ. 1:50000 = ΛΙΑΠΑΔΕΣ
ΑΡΧΗ ΣΥΝΤΕΤ. φ0 = 39 45 λ0 = -3 45
ΚΛΙΜΑΚΑ 1:500
Η ΕΠΙΤΡΟΠΗ
Ο ΠΡΟΕΔΡΟΣ ΠΡ/ΝΟΣ ΚΤΗΜ. ΥΠ.
ΤΑ ΜΕΛΗ
1) ΜΗΧΑΝΙΚΟΣ ΚΤΗΜ. ΥΠ.
2) ΛΙΜΕΝΑΡΧΗΣ
3) Δ/ΝΤΗΣ ΠΟΛΕΟΔΟΜΙΑΣ Ν.Α. ΚΕΡΚΥΡΑΣ
4) Δ/ΝΤΗΣ ΧΩΡΟΤΑΞΙΑΣ ΠΕΡΙΒΑΛΛΟΝΤ. Γ.Γ. Π.Ι.Ν.
1100,00
1150,00
1200,00
1250,00
1300,00
1350,00
1400,00


K5
T15
-27250,00
-27200.00
-27150.00
-27100.00


Π6
Κ6
Π7
Κ7
Π8
Κ8
Π9
Κ9
Π10
Κ10
πηγάδι
γεώτρηση
θάλασσα
-1450,00
-1500,00
-1550,00
-1600,00
-1650,00
-1700,00
-27050,00
-27000,00
-26950,00
-26900,00
ΕΘΝΙΚΟ ΤΥΠΟΓΡΑΦΕΙΟ
Για τεχνικούς λόγους στο σχεδιάγραμμα
έγινε σμίκρυνση κατά ποσοστό 35 %

Αριθ. Δ12/0/39941 (2)

Χαρακτηρισμός της οδού Σταυρού Λαυρίου ως βελτιούμενης, στο τμήμα της από Κερατέα ως Λαύριο.

Η ΥΠΟΥΡΓΟΣ ΠΕΡΙΒΑΛΛΟΝΤΟΣ, ΧΩΡΟΤΑΞΙΑΣ ΚΑΙ ΔΗΜΟΣΙΩΝ ΕΡΓΩΝ

Έχοντας υπόψη:

1. Τις διατάξεις του άρθρου 1 του Ν. 653/1977 «περί υποχρεώσεως των παροδίων ιδιοκτητών για τη διάνοιξη των Εθνικών οδών» κ.λπ. (ΦΕΚ 214/5.8.1977 τ. Δ').

2. Τις διατάξεις του άρθρου 62 παρ. 9 του Ν. 947/1979 «περί οικιστικών περιοχών» (ΦΕΚ 169/26.7.1979 τ. Α').

3. Τις διατάξεις του Π.Δ/τος 929/1979 «περί εκτελέσεως του άρθρου 1 του Νόμου 653/1977» (ΦΕΚ 259/26.11.1979 τ. Α').

4. Το Π.Δ. 69/88 «περί Οργανισμού του Υπουργείου Δημοσίων Έργων» (ΦΕΚ 28Α/88).

5. Τις διατάξεις του άρθρου 25 του Ν. 1418/84 «Για τα δημόσια έργα» (ΦΕΚ 23/29.2.1984).

6. Τον κτηματολογικό πίνακα μαζί με το σχετικό κτηματολογικό διάγραμμα, αποφασίζουμε:

Ορίζουμε ως βελτιούμενη την οδό Σταυρού Λαυρίου από Κερατέα ως Λαύριο.

Η απόφαση αυτή να δημοσιευθεί στην Εφημερίδα της Κυβερνήσεως.

Καλλιθέα, 27 Δεκεμβρίου 2002

Ο ΥΦΥΠΟΥΡΓΟΣ

Ι. ΤΣΑΚΛΙΔΗΣ

Αριθ. Δ12/38948 (3)

Καθορισμός ακινήτων στην περιοχή του Δήμου Αμαρουσίου και Ανατολικά του ΟΑΚΑ για προσωρινή χρήση σύμφωνα με τις διατάξεις του άρθρ. 11 παρ. 4 του Ν. 2730/1999.

Η ΥΠΟΥΡΓΟΣ ΠΕΡΙΒΑΛΛΟΝΤΟΣ, ΧΩΡΟΤΑΞΙΑΣ ΚΑΙ ΔΗΜΟΣΙΩΝ ΕΡΓΩΝ

Έχοντας υπόψη :

1. Τις διατάξεις του Ν. 2730/25.6.1999 και ειδικότερα τις διατάξεις παρ. 5 του άρθρου 5 και το άρθρο 6 του παραπάνω Νόμου.

2. Το άρθρο 3 παρ. 3 και άρθρο 4 του Ν. 2833/2000 «θέματα προετοιμασίας των Ολυμπιακών Αγώνων 2004 και άλλες διατάξεις»

3. Το 1458/25.11.2002 έγγραφο του «ΑΘΗΝΑ 2004 Α.Ε» με το οποίο ζητήθηκε η έκδοση της σχετικής απόφασης σύμφωνα με την παρ. 4 του άρθρου 11.

4. Τοπογραφικό διάγραμμα κλίμακας 1:2.000 θεωρημένο από τον Δ/ντή της Δ/νσης Μελετών Τεχνικών Έργων της Γ. Γ. Αθλητισμού (ΕΥΔΕ/ΑΟΕΕ) την 6-2001 στο οποίο έχει σημειωθεί ο χώρος των προσωρινών εγκαταστάσεων, έκτασης 41.000 m^2 του Ολυμπιακού Έργου «Αισθητική Ενοποίηση του Ολυμπιακού Αθλητικού Κέντρου Αθηνών» ως χώρος στάθμευσης λεωφορείων και οχημάτων της Ολυμπιακής οικογένειας κατά την περίοδο Ολυμπιακών Αγώνων του 2004.

Η ως άνω περιοχή ανήκει στην αρμοδιότητα του Δήμου Αμαρουσίο, αποφασίζουμε:

Ορίζουμε την προσωρινή χρήση ακινήτων συνολικής έκτασης 41.000 m^2 στην περιοχή του Δήμου Αμαρουσίου και ανατολικά του Ο.Α.ΚΑ (για την αισθητική ενοποίηση του Ολυμπιακού Κέντρου Αθηνών) για χώρο στάθμευσης λεωφορείων και οχημάτων της Ολυμπιακής οικογένειας (εικαζομένου ιδιοκτήτη Δήμου Αμαρουσίου).

Η απόφαση αυτή να δημοσιευθεί στην Εφημερίδα της Κυβερνήσεως.

Αθήνα, 9 Ιανουαρίου 2003

Ο ΥΦΥΠΟΥΡΓΟΣ

Ι. ΤΣΑΚΛΙΔΗΣ

Αριθ. 5787 (4)

Έγκριση Παρέκκλισης από τον συντελεστή δόμησης στο Ο.Τ. Γ 252 του Ρ.Σ. Κιλκίς, Δ. Κιλκίς, Ν. Κιλκίς για την ανέγερση κτιρίου Διοίκησης.

Ο ΓΕΝΙΚΟΣ ΓΡΑΜΜΑΤΕΑΣ ΠΕΡΙΦΕΡΕΙΑΣ ΚΕΝΤΡΙΚΗΣ ΜΑΚΕΔΟΝΙΑΣ

Έχοντας υπόψη:

1. Τις διατάξεις του άρθρου 29 Α του Ν. 1558/1985 «Κυβέρνηση και Κυβερνητικά Όργανα» ΦΕΚ Α'/137/85 που προστέθηκε με το άρθρο 27 του Ν. 2081/1992 ΦΕΚ Α 154/92 και αντικαταστάθηκε με την παράγραφο 2α του άρθρου 1 του Ν. 2469/1997 ΦΕΚ Α 38/97.

2. Τις διατάξεις του Ν. 2503/1997 «Διοίκηση, οργάνωση της Περιφέρειας, ρύθμιση θεμάτων για την τοπική αυτοδιοίκηση και άλλες δκιτάξεις» ΦΕΚ Α 107/97.

3. Τις διατάξεις του Ν. 2831/2000 «Τροποποίηση των διατάξεων του Ν. 1577/1985 (Γενικός Οικοδομικός Κανονισμός) και άλλες πολεοδομικές διατάξεις» ΦΕΚ Α 140/2000 και ειδικότερα των άρθρων 7 παρ. 8 και 27 παρ. 16α και β.

4. Τις διατάξεις του Ν. 3044/2002 «Μεταφορά Συντελεστή Δόμησης και ρυθμίσεις άλλων θεμάτων αρμοδιότητας Υπουργείου Περιβάλλοντος, Χωροταξίας και Δημοσίων έργων» και ειδικότερα του άρθρου 10 παρ. 2 ε.

5. Την οικ. 5631/26.7.2000 Απόφαση Γεν. Γραμματέα Περιφέρειας Κεν. Μακεδονίας Ορισμός εισηγητών και μεταβίβαση εξουσίας υπογραφής «Με εντολή Γενικού Γραμματέα» αποφάσεων εγγράφων και άλλων πράξεων στον Γενικό Διευθυντή, στους Προϊσταμένους Διευθύνσεων και Προϊσταμένους Τμημάτων και Γραφείων των Υπηρεσιών της Περιφέρειας.

6. Την 173/2002 πράξη, με θετική γνωμοδότηση, του Περιφερειακού ΣΧΟΠ Κεντρικής Μακεδονίας (Συνεδρία 13η/ 3.12.2002).

7. Το γεγονός ότι από τις κανονιστικές διατάξεις αυτής της απόφασης δεν προκαλείται δαπάνη σε βάρος του κρατικού προϋπολογισμού και του οικείου ΟΤΑ, αποφασίζουμε:

Την έγκριση παρέκκλισης από τον συντελεστή δόμησης με τον καθορισμό του σε 1.20 στο Ο.Τ. Γ 252 του Ρ.Σ. Κιλκίς, Δ. Κιλκίς, Ν. Κιλκίς, για την ανέγερση κτιρίου Διοίκησης.

Η ισχύς της απόφασης αρχίζει από τη δημοσίευσή της στην Εφημερίδα της Κυβερνήσεως.

Η απόφαση αυτή να δημοσιευθεί στην Εφημερίδα της Κυβερνήσεως.

Θεσσαλονίκη, 12 Δεκεμβρίου 2002

Με εντολή Γενικού Γραμματέα Περιφέρειας
Ο Γενικός Διευθυντής
ΔΗΜΟΣΘΕΝΗΣ ΣΑΡΗΓΙΑΝΝΗΣ

ΕΘΝΙΚΟ ΤΥΠΟΓΡΑΦΕΙΟ

ΕΦΗΜΕΡΙΔΑ ΤΗΣ ΚΥΒΕΡΝΗΣΕΩΣ

ΚΑΠΟΔΙΣΤΡΙΟΥ 34 * ΑΘΗΝΑ 104 32 * TELEX 223211 YPET GR * FAX 210 52 21 004
ΗΛΕΚΤΡΟΝΙΚΗ ΔΙΕΥΘΥΝΣΗ: http: www.et.gr – e-mail: webmaster @ et.gr

Πληροφορίες Α.Ε. - Ε.Π.Ε. και λοιπών Φ.Ε.Κ.: 210 527 9000-4
Φωτοαντίγραφα παλαιών ΦΕΚ - ΒΙΒΛΙΟΘΗΚΗ - ΜΑΡΝΗ 8 - Τηλ. (210)8220885 - 8222924
Δωρεάν διάθεση τεύχους Προκηρύξεων ΑΣΕΠ αποκλειστικά από Μάρνη 8

ΠΕΡΙΦΕΡΕΙΑΚΑ ΓΡΑΦΕΙΑ ΠΩΛΗΣΗΣ Φ.Ε.Κ.

ΘΕΣΣΑΛΟΝΙΚΗ - Βασ. Όλγας 227 - Τ.Κ. 54 100 **(2310) 423 956**
ΠΕΙΡΑΙΑΣ - Ευριπίδου 63 - Τ.Κ. 185 32
ΠΑΤΡΑ - Κορίνθου 327 - Τ.Κ. 262 23 **(2610) 638 109**
ΙΩΑΝΝΙΝΑ - Διοικητήριο - Τ.Κ. 450 44 **(26510) 87215**
ΚΟΜΟΤΗΝΗ - Δημοκρατίας 1 - Τ.Κ. 691 00 **(25310) 22 858**
ΛΑΡΙΣΑ - Διοικητήριο - Τ.Κ. 411 10 **(2410) 597449**
ΚΕΡΚΥΡΑ - Σαμαρά 13 - Τ.Κ. 491 00 **(26610) 89 127 / 89 120**
ΗΡΑΚΛΕΙΟ - Πλ. Ελευθερίας 1 - Τ.Κ. 711 10 **(2810) 396 223**
ΛΕΣΒΟΣ - Πλ. Κωνσταντινουπόλεως Τ.Κ. 811 00 Μυτιλήνη **(22510) 46 888 / 47 533**
ΒΟΛΟΣ - Ν. Γάτσου 20 - 2ας Νοεμβρίου Τ.Κ. 383 33 **(24210) 31435-36**
ΚΟΖΑΝΗ - Πνευματικό Κέντρο - Τ.Κ. 501 00 **(24610) 50126**
ΚΑΛΑΜΑΤΑ - Διοικητήριο - Τ.Κ.241 00 **(27210) 23333**

ΤΙΜΗ ΠΩΛΗΣΗΣ ΦΥΛΛΩΝ ΕΦΗΜΕΡΙΔΟΣ ΤΗΣ ΚΥΒΕΡΝΗΣΕΩΣ

Σε έντυπη μορφή:
- Για τα ΦΕΚ από 1 μέχρι 40 σελίδες 1 euro.
- Για τα ΦΕΚ από 40 σελίδες και πάνω η τιμή προσαυξάνεται κατά 0,05 euro για κάθε επιπλέον σελίδα.

Σε μορφή CD:

Τεύχος	Περίοδος	EURO
Α.Ε. & Ε.Π.Ε.	Μηνιαίο	60
Α΄ και Β΄	3μηνιαίο	75
Α΄, Β΄ και Δ΄	3μηνιαίο	90
Α΄	Ετήσιο	180
Β΄	Ετήσιο	210
Γ΄	Ετήσιο	60
Δ΄	Ετήσιο	150
Παράρτημα	Ετήσιο	75

Τεύχος	Περίοδος	EURO
Αναπτυξιακών Πράξεων και Συμβάσεων (Τ.Α.Π.Σ.)	Ετήσιο	75
Νομικών Προσώπων Δημοσίου Δικαίου (Ν.Π.Δ.Δ.)	Ετήσιο	75
Δελτίο Εμπορικής και Βιομηχανικής Ιδιοκτησίας (Δ.Ε.Β.Ι.)	Ετήσιο	75
Ανωτάτου Ειδικού Δικαστηρίου	Ετήσιο	75
Διακηρύξεων Δημοσίων Συμβάσεων	Ετήσιο	75

Η τιμή πώλησης του Τεύχους Α.Ε. & Ε.Π.Ε. σε μορφή CD - rom για δημοσιεύματα μετά το 1994 καθορίζεται σε 30 euro ανά τεμάχιο, ύστερα από σχετική παραγγελία.
Η τιμή διάθεσης φωτοαντιγράφων ΦΕΚ 0,15 euro ανά σελίδα

ΕΤΗΣΙΕΣ ΣΥΝΔΡΟΜΕΣ Φ.Ε.Κ.

	Σε έντυπη μορφή		Από το Internet	
Τεύχος	Κ.Α.Ε. Προϋπολογισμού 2531	Κ.Α.Ε. ΤΑΠΕΤ 3512	Κ.Α.Ε. Προϋπολογισμού 2531	Κ.Α.Ε. ΤΑΠΕΤ 3512
	euro	euro	euro	euro
Α΄ (Νόμοι, Π.Δ., Συμβάσεις κτλ.)	205	10,25	176	8,80
Β΄ (Υπουργικές αποφάσεις κτλ.)	293	14,65	205	10,25
Γ΄ (Διορισμοί, απολύσεις κτλ. Δημ. Υπαλλήλων)	59	2,95	ΔΩΡΕΑΝ	- -
Δ΄ (Απαλλοτριώσεις, πολεοδομία κτλ.)	293	14,65	147	7,35
Αναπτυξιακών Πράξεων και Συμβάσεων (Τ.Α.Π.Σ.)	147	7,35	88	4,40
Ν.Π.Δ.Δ. (Διορισμοί κτλ. προσωπικού Ν.Π.Δ.Δ.)	59	2,95	ΔΩΡΕΑΝ	- -
Παράρτημα (Προκηρύξεις θέσεων ΔΕΠ κτλ.)	30	1,50	ΔΩΡΕΑΝ	- -
Δελτίο Εμπορικής και Βιομ/κής Ιδιοκτησίας (Δ.Ε.Β.Ι.)	59	2,95	30	1,50
Ανωτάτου Ειδικού Δικαστηρίου (Α.Ε.Δ.)	ΔΩΡΕΑΝ	-	ΔΩΡΕΑΝ	- -
Προκηρύξεων Α.Σ.Ε.Π.	ΔΩΡΕΑΝ	-	ΔΩΡΕΑΝ	- -
Ανωνύμων Εταιρειών & Ε.Π.Ε.	2.054	102,70	587	29,35
Διακηρύξεων Δημοσίων Συμβάσεων (Δ.Δ.Σ.)	205	10,25	88	4,40
Α΄, Β΄ και Δ΄			352	17,60

Το κόστος για την ετήσια συνδρομή σε ηλεκτρονική μορφή για τα προηγούμενα έτη προσαυξάνεται πέραν του ποσού της ετήσιας συνδρομής του έτους 2003 κατά 6 euro ανά έτος παλαιότητας και κατά τεύχος

* Οι συνδρομές του εσωτερικού προπληρώνονται στις ΔΟΥ που δίνουν αποδεικτικό είσπραξης (διπλότυπο) το οποίο με τη φροντίδα του ενδιαφερομένου πρέπει να στέλνεται στην Υπηρεσία του Εθνικού Τυπογραφείου.
* Η πληρωμή του υπέρ ΤΑΠΕΤ ποσοστού που αντιστοιχεί σε συνδρομές, εισπράττεται και από τις ΔΟΥ.
* Οι συνδρομητές του εξωτερικού έχουν τη δυνατότητα λήψης των δημοσιευμάτων μέσω internet, με την καταβολή των αντίστοιχων ποσών συνδρομής και ΤΑΠΕΤ.
* Οι Νομαρχιακές Αυτοδιοικήσεις, οι Δήμοι, οι Κοινότητες ως και οι επιχειρήσεις αυτών πληρώνουν το μισό χρηματικό ποσό της συνδρομής και ολόκληρο το ποσό υπέρ του ΤΑΠΕΤ.
* Η συνδρομή ισχύει για ένα χρόνο, που αρχίζει την 1η Ιανουαρίου και λήγει την 31η Δεκεμβρίου του ίδιου χρόνου. Δεν εγγράφονται συνδρομητές για μικρότερο χρονικό διάστημα.
* Η εγγραφή ή ανανέωση της συνδρομής πραγματοποιείται το αργότερο μέχρι την 31ην Δεκεμβρίου κάθε έτους.
* Αντίγραφα διπλοτύπων, ταχυδρομικές επιταγές και χρηματικά γραμμάτια δεν γίνονται δεκτά.

Οι υπηρεσίες εξυπηρέτησης των πολιτών λειτουργούν καθημερινά από 08.00΄ έως 13.00΄

ΑΠΟ ΤΟ ΕΘΝΙΚΟ ΤΥΠΟΓΡΑΦΕΙΟ